


Lageplan

– zeichnerischer Teil –

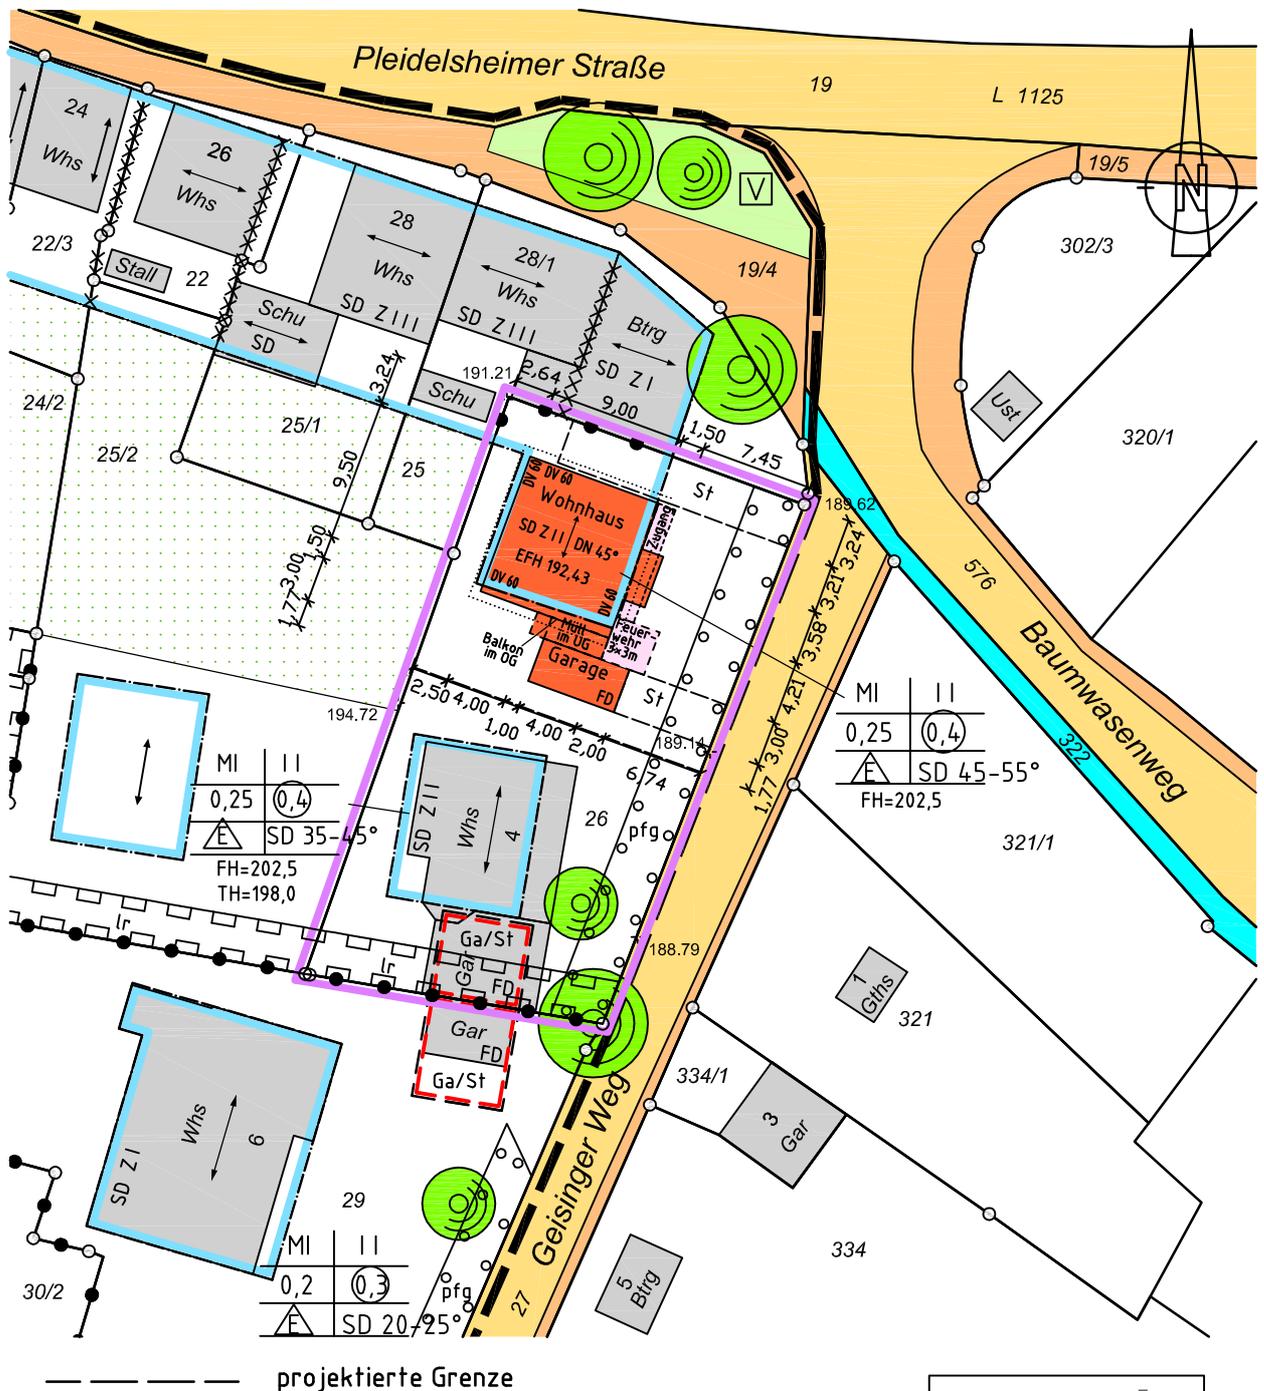

Unterirdische Leitungen und dgl.
 sind dem Planfertiger nicht bekannt
 und in diesem Plan nicht enthalten.

Maßstab 1:500

Bietigheim-Bissingen, den 13.11.2017

Büro für Vermessungswesen
 Öffentlich bestellter Vermessungsingenieur
 Uli Schäuuffele
 Lise-Meitner-Straße 11
 74321 Bietigheim-Bissingen
 fon 07142 / 929 00 10 - fax 07142 / 929 00 20
 info@vermessungsbuero-schaeuffele.de